



# SUNRISE CITY


МНОГОФУНКЦИОНАЛЬНЫЙ ЖИЛОЙ КОМПЛЕКС

## КВАРТИРА **370**

**7** БЛОК

**23** ЭТАЖ

**2** КОМНАТНАЯ

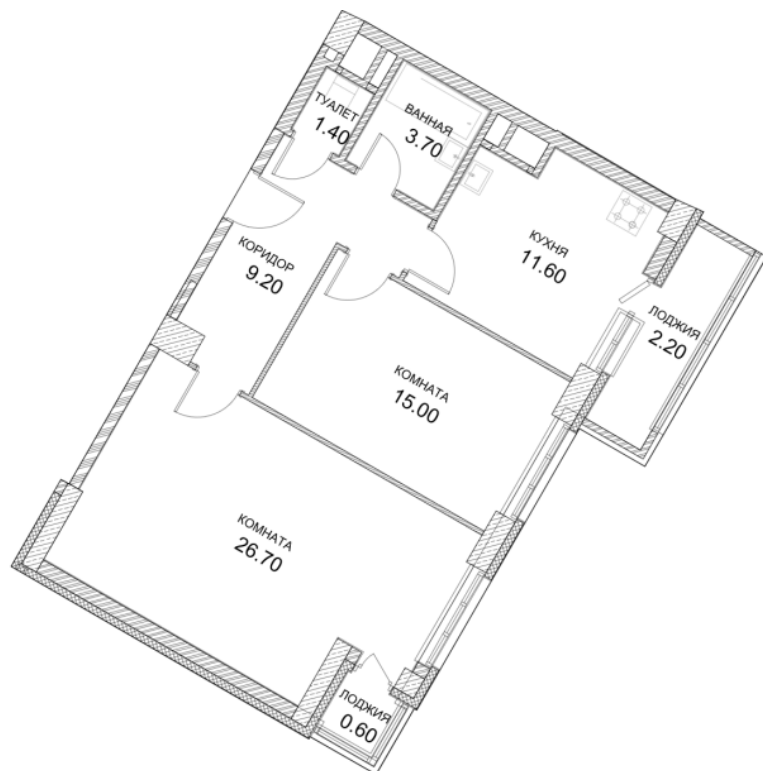

Общая площадь:

**70.4 кв.м**

ЧЕРНОВАЯ  
ОТДЕЛКА

**ЗВОНИТЕ!**

## ПЛАН ЭТАЖА

Цена актуальна без программы субсидирования банка.  
Стоимость квартир варьируются от этажности.

### Квартиры в SUNRISE CITY с господдержкой:

- семейная ипотека
- со средствами материнского капитала
- господдержка для бюджетников
- медицинская льготная ипотека
- ипотека для IT-специалистов
- военная ипотека
- бесплатное сопровождение юриста на всех этапах сделки

### Блок 7 ВОСТОК



Отдел продаж: **г. Набережные Челны, пр. Сююмбике, дом 40/1**  
**(11 Блок, 1 подъезд)**

☎ (8552) **928-928**  
**8-987-4000-100**

**sales@sunrisecity.ru**  
**www.sunrisecity.ru**

Квартиры в блоках 11, 4-5, 6-7 сданы. Цены действительны на момент публикации и могут изменяться без предварительного уведомления. Подробности в отделе продаж.



# SUNRISE CITY

МНОГОФУНКЦИОНАЛЬНЫЙ ЖИЛОЙ КОМПЛЕКС

## КВАРТИРА **370**

**7**


БЛОК

**23**

ЭТАЖ

**2**

КОМНАТНАЯ

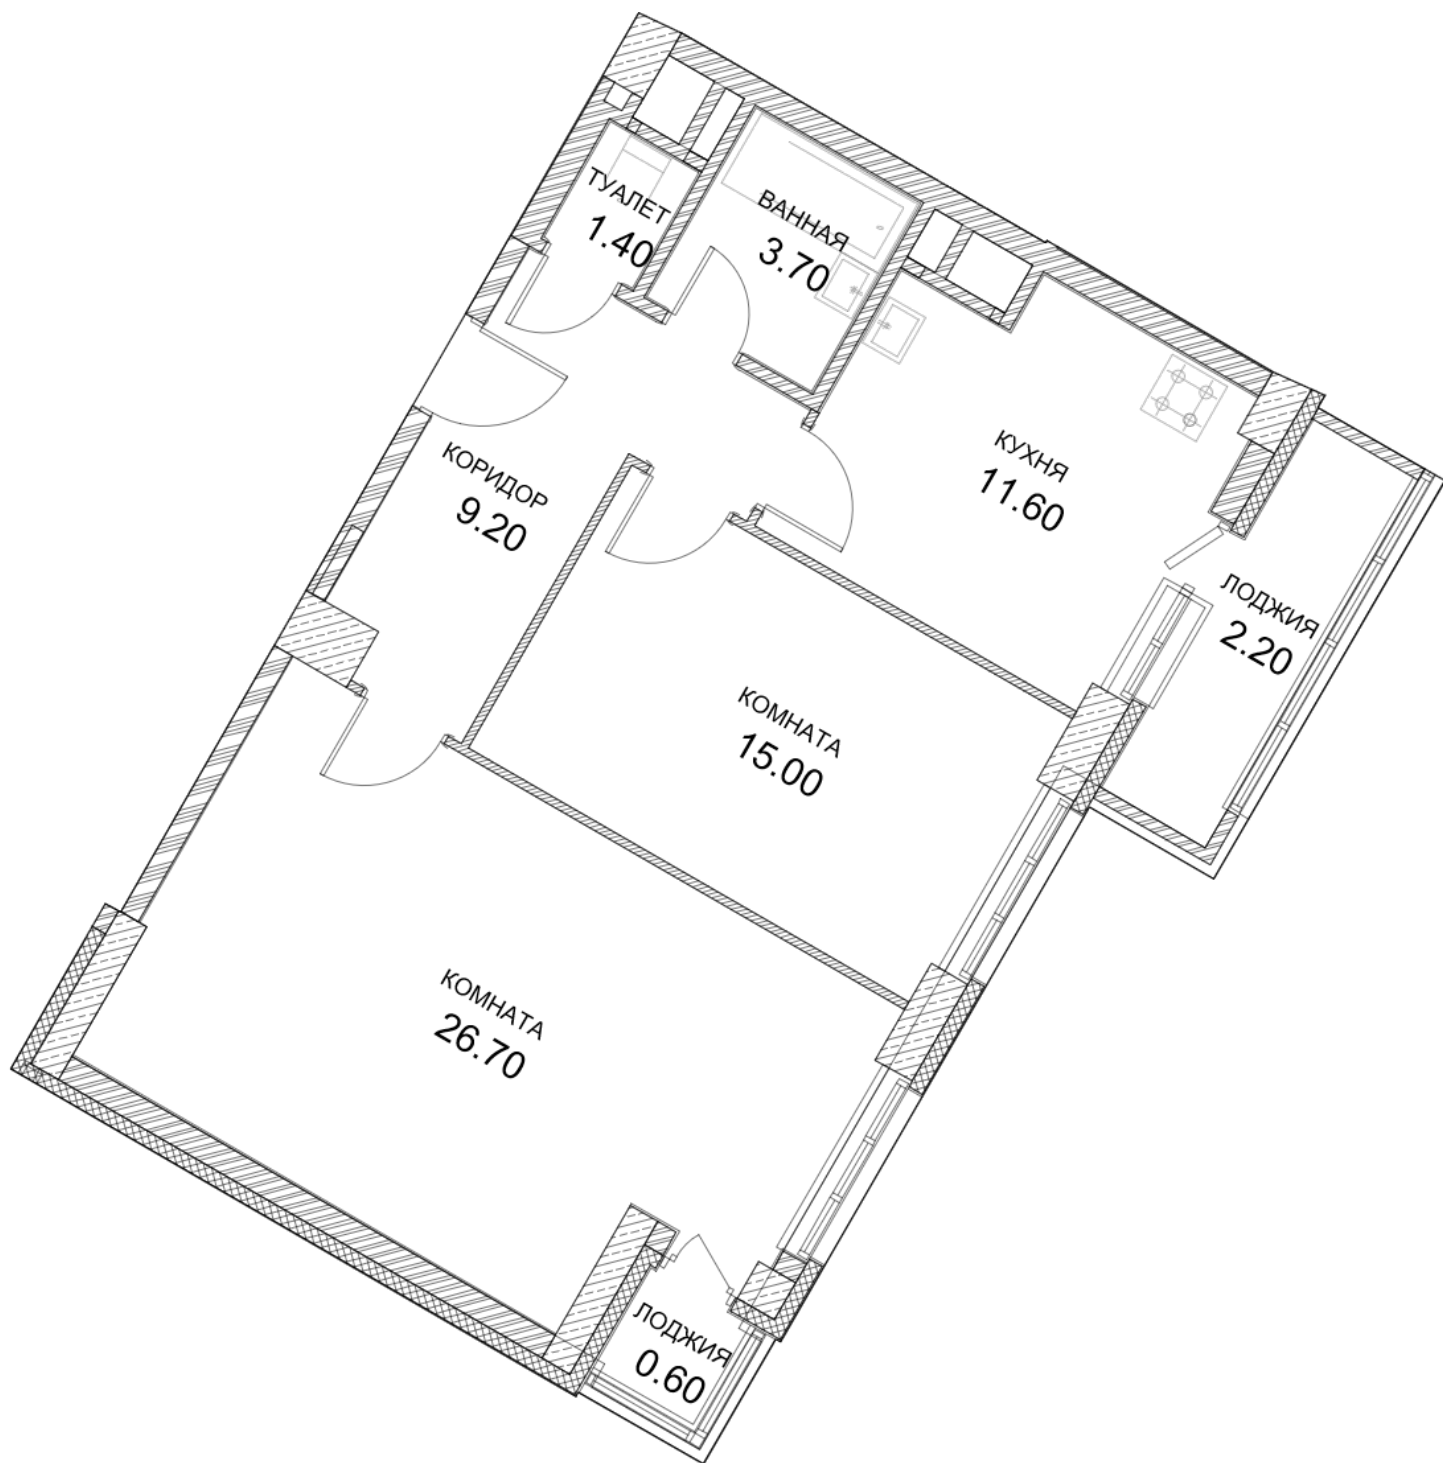

Общая площадь: **70.4 кв.м**

Отдел продаж: г. Набережные Челны,  
пр. Сююмбике, дом 40/1 (11 Блок, 1 подъезд)



(8552) **928-928**  
**8-987-4000-100**