



SUNRISE CITY

МНОГОФУНКЦИОНАЛЬНЫЙ ЖИЛОЙ КОМПЛЕКС

КВАРТИРА 3


11 БЛОК

2 ЭТАЖ

2 КОМНАТНАЯ

Общая площадь:

60.6 кв.м

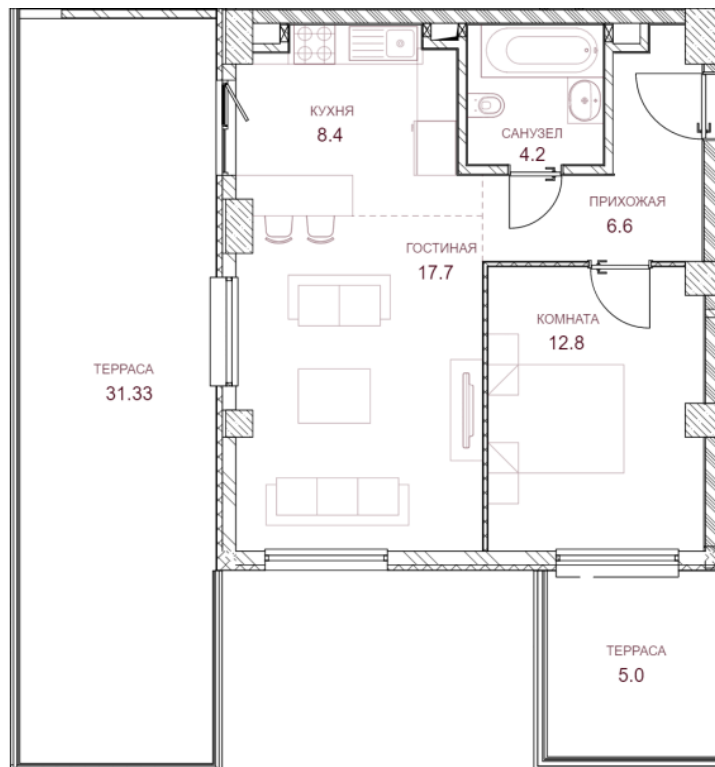

ПРЕДЧИСТОВАЯ
ОТДЕЛКА

9 001 100 р.

Стоимость квартир варьируются от этажности.

Квартиры в SUNRISE CITY с ипотечными программами:

- семейная ипотека
- ипотека для IT-специалистов
- со средствами материнского капитала
- бесплатное сопровождение юриста на всех этапах сделки

ПЛАН ЭТАЖА

Блок 11



Отдел продаж: **г. Набережные Челны, пр. Суюмбике, дом 40/1**
(11 Блок, 1 подъезд)

☎ (8552) **928-928**
8-987-4000-100

sales@sunrisecity.ru
www.sunrisecity.ru

Квартиры в блоках 11, 4-5, 6-7 сданы. Цены действительны на момент публикации и могут изменяться без предварительного уведомления. Подробности в отделе продаж.



SUNRISE CITY

МНОГОФУНКЦИОНАЛЬНЫЙ ЖИЛОЙ КОМПЛЕКС


КВАРТИРА

3

11 БЛОК

2 ЭТАЖ

2 КОМНАТНАЯ

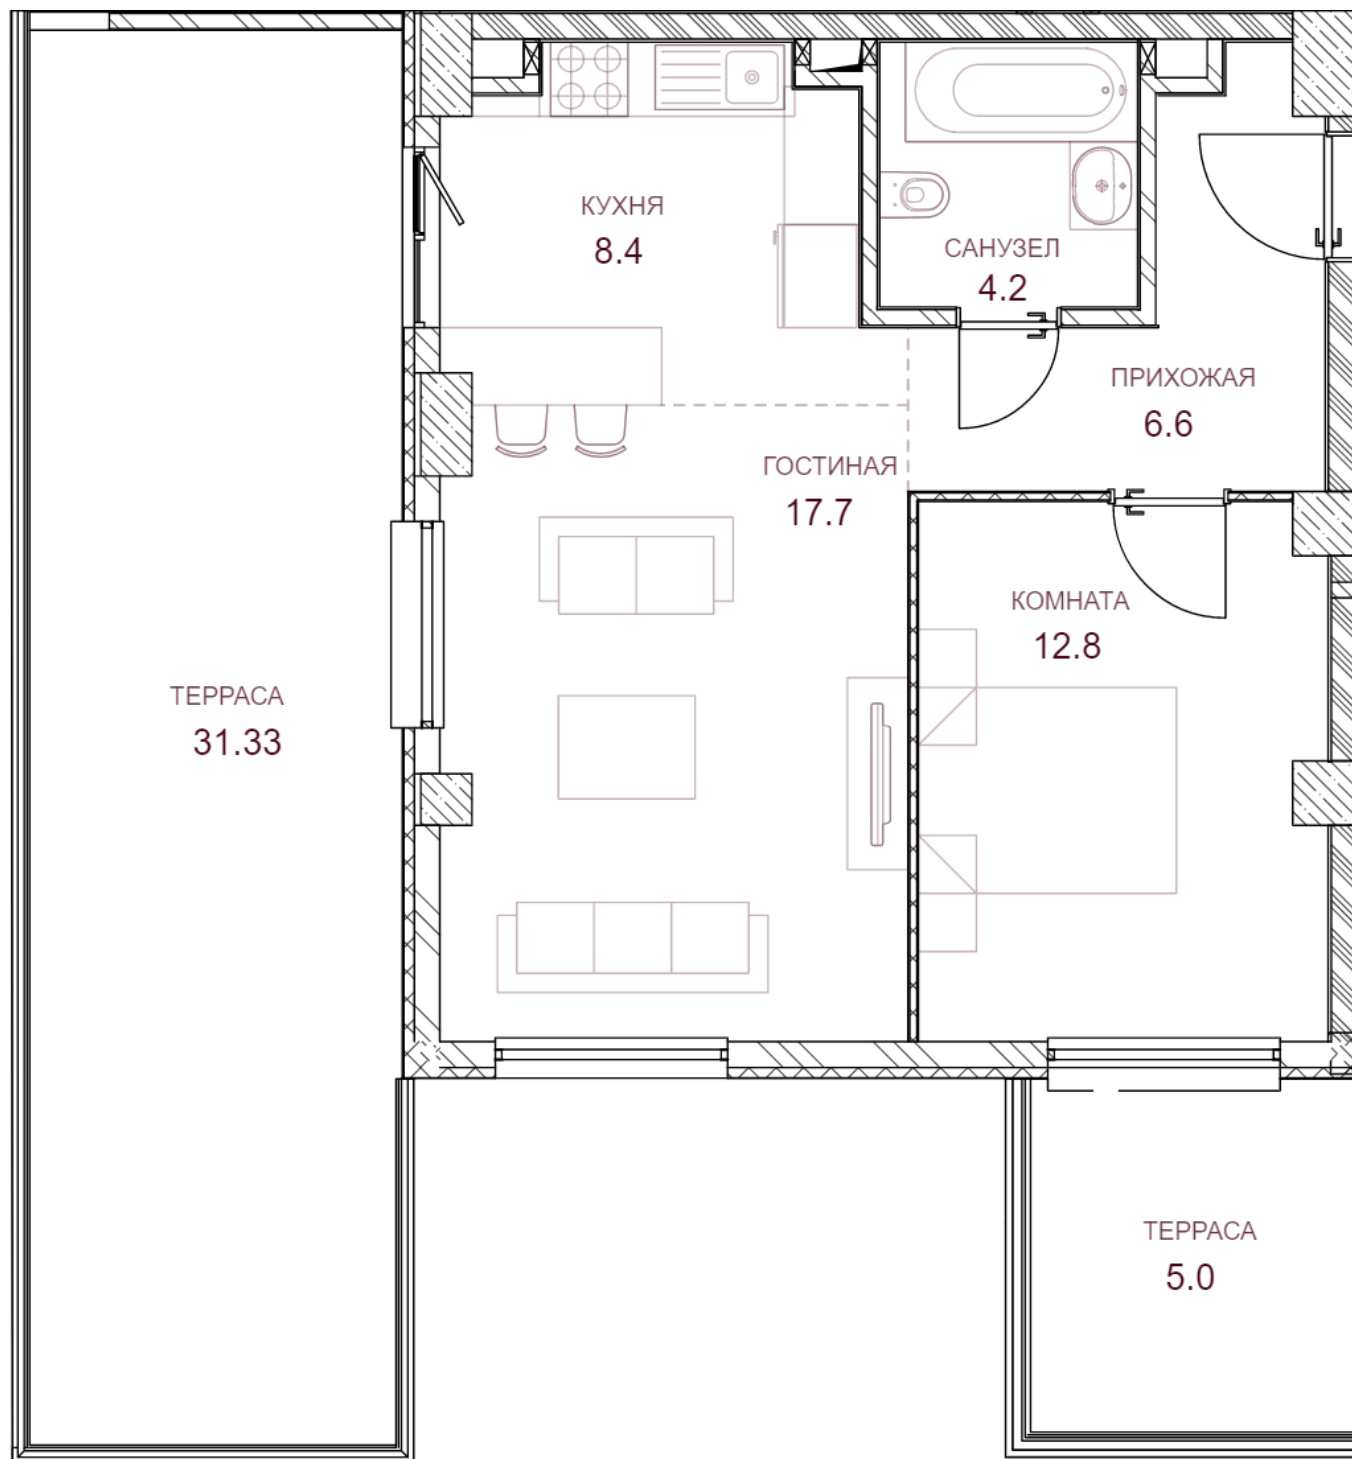

Общая площадь: **60.6 кв.м**

Отдел продаж: г. Набережные Челны,
пр. Сююмбике, дом 40/1 (11 Блок, 1 подъезд)



(8552) **928-928**
8-987-4000-100