



# SUNRISE CITY

МНОГОФУНКЦИОНАЛЬНЫЙ ЖИЛОЙ КОМПЛЕКС

## КВАРТИРА **5**

**11** БЛОК

**2** ЭТАЖ

**2** КОМНАТНАЯ

Общая площадь:

**51.1 кв.м**

ПРЕДЧИСТОВАЯ  
ОТДЕЛКА


**7 093 498 р.**

Стоимость квартир варьируются от этажности.

### Квартиры в SUNRISE CITY

#### с ипотечными программами:

- семейная ипотека
- ипотека для IT-специалистов
- со средствами материнского капитала
- бесплатное сопровождение юриста на всех этапах сделки

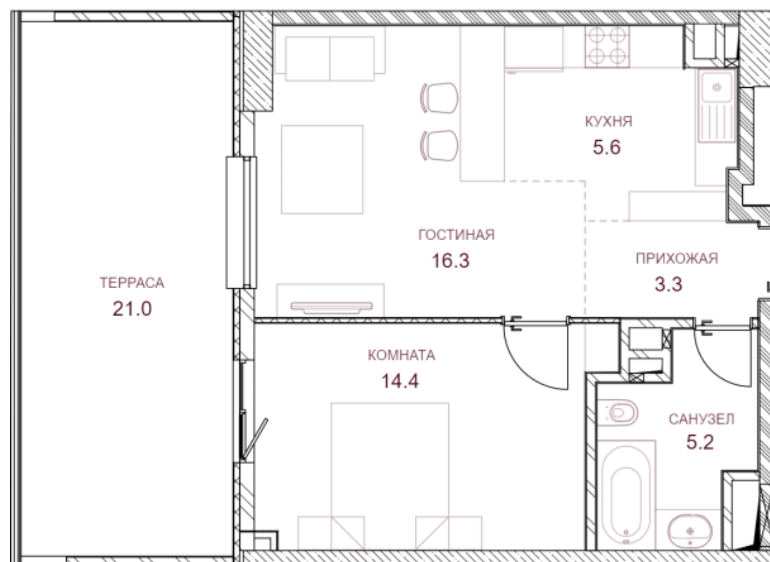

## ПЛАН ЭТАЖА

### Блок 11



Отдел продаж: **г. Набережные Челны, пр. Сююмбике, дом 40/1**  
**(11 Блок, 1 подъезд)**

(8552) **928-928**  
**8-987-4000-100**

[sales@sunrisecity.ru](mailto:sales@sunrisecity.ru)  
[www.sunrisecity.ru](http://www.sunrisecity.ru)

Квартиры в блоках 11, 4-5, 6-7 сданы. Цены действительны на момент публикации и могут изменяться без предварительного уведомления. Подробности в отделе продаж.



# SUNRISE CITY

МНОГОФУНКЦИОНАЛЬНЫЙ ЖИЛОЙ КОМПЛЕКС


## КВАРТИРА

### 5

11 БЛОК

2 ЭТАЖ

2 КОМНАТНАЯ

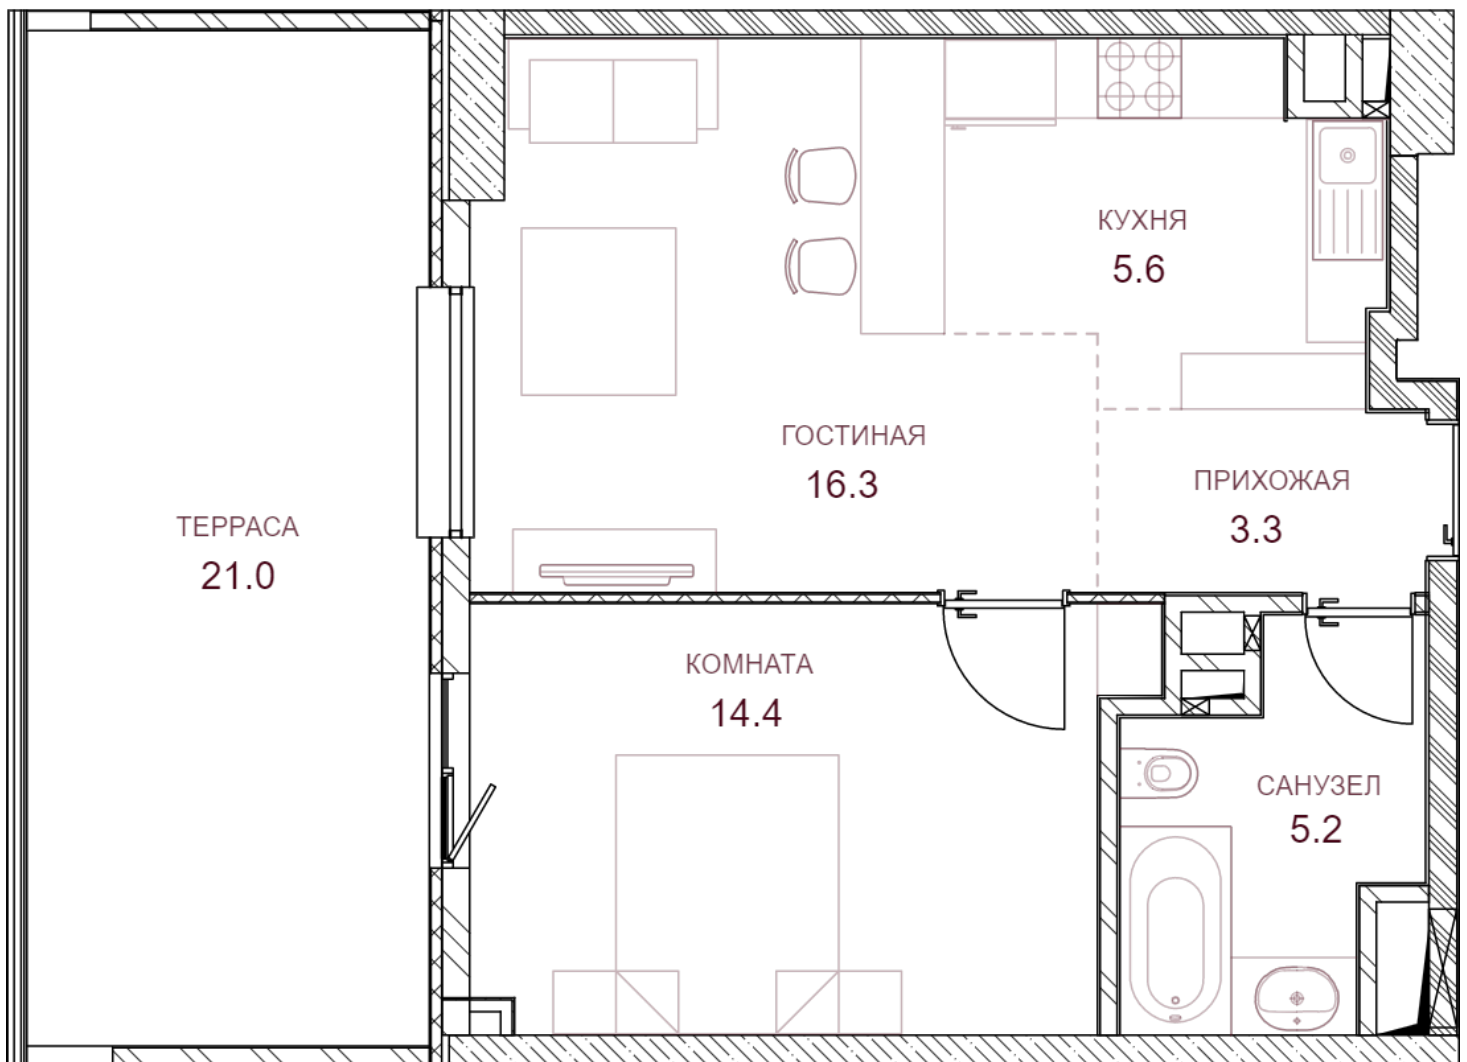

Общая площадь: **51.1 кв.м**

Отдел продаж: г. Набережные Челны,  
пр. Сююмбике, дом 40/1 (11 Блок, 1 подъезд)

 (8552) **928-928**  
8-987-4000-100