



SUNRISE CITY


МНОГОФУНКЦИОНАЛЬНЫЙ ЖИЛОЙ КОМПЛЕКС

КВАРТИРА **103**

11 БЛОК

14 ЭТАЖ

2 КОМНАТНАЯ

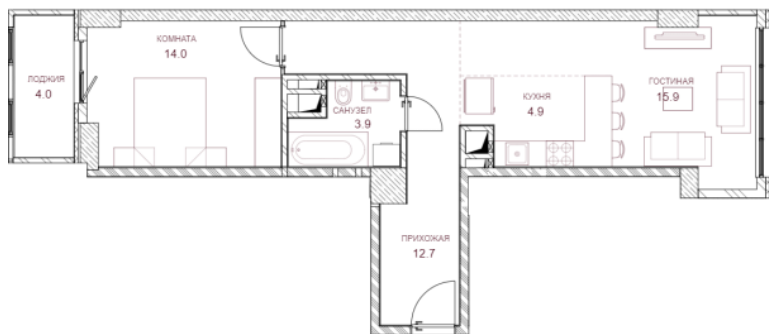

Общая площадь:

53.5 кв.м

**ПРЕДЧИСТОВАЯ
ОТДЕЛКА**

8 464 503 р.
выгода 0 рублей!

Стоимость квартир варьируются от этажности.

Период Акции с 25.11.2024 по 28.02.2025 г. включительно.

**Квартиры в SUNRISE CITY
с ипотечными программами:**

- семейная ипотека
- ипотека для IT-специалистов
- со средствами материнского капитала
- бесплатное сопровождение юриста на всех этапах сделки

ПЛАН ЭТАЖА

Блок 11



Отдел продаж: **г. Набережные Челны, пр. Суюмбике, дом 40/1
(11 Блок, 1 подъезд)**

(8552) **928-928**
8-987-4000-100

sales@sunrisecity.ru
www.sunrisecity.ru

Квартиры в блоках 11, 4-5, 6-7 сданы. Цены действительны на момент публикации и могут изменяться без предварительного уведомления. Подробности в отделе продаж.



SUNRISE CITY


МНОГОФУНКЦИОНАЛЬНЫЙ ЖИЛОЙ КОМПЛЕКС

КВАРТИРА **103**

11 БЛОК


14 ЭТАЖ

2 КОМНАТНАЯ

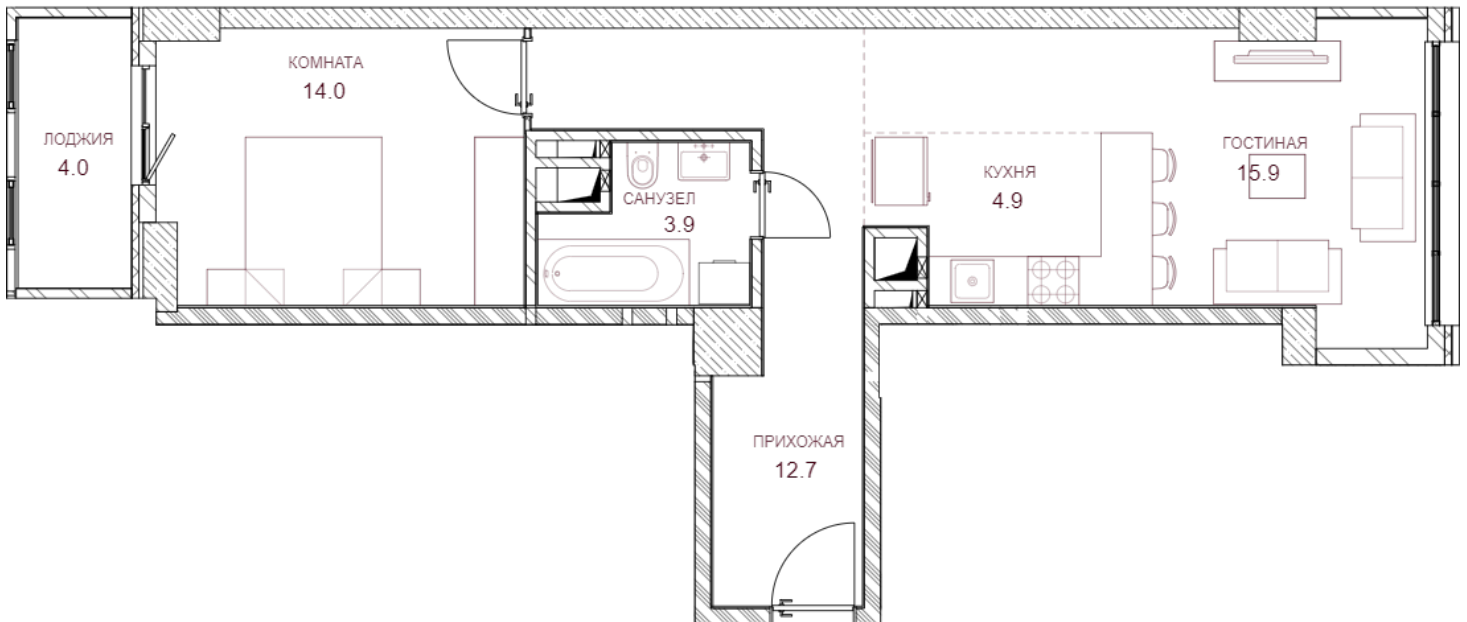

Общая площадь: **53.5 кв.м**

Отдел продаж: г. Набережные Челны,
пр. Сююмбике, дом 40/1 (11 Блок, 1 подъезд)

 (8552) **928-928**
8-987-4000-100