



# SUNRISE CITY

МНОГОФУНКЦИОНАЛЬНЫЙ ЖИЛОЙ КОМПЛЕКС

## КВАРТИРА 108

11 БЛОК

15 ЭТАЖ

3 КОМНАТНАЯ

Общая площадь:

**84.4 кв.м**

ПРЕДЧИСТОВАЯ  
ОТДЕЛКА


**-973 194 р.**  
выгода 1 120 737 рублей!

Стоимость квартир варьируются от этажности.

Период Акции с 07.07.2025 по 07.10.2025 г. включительно.


**Квартиры в SUNRISE CITY  
с ипотечными программами:**

- семейная ипотека
- ипотека для IT-специалистов
- со средствами материнского капитала
- бесплатное сопровождение юриста на всех этапах сделки

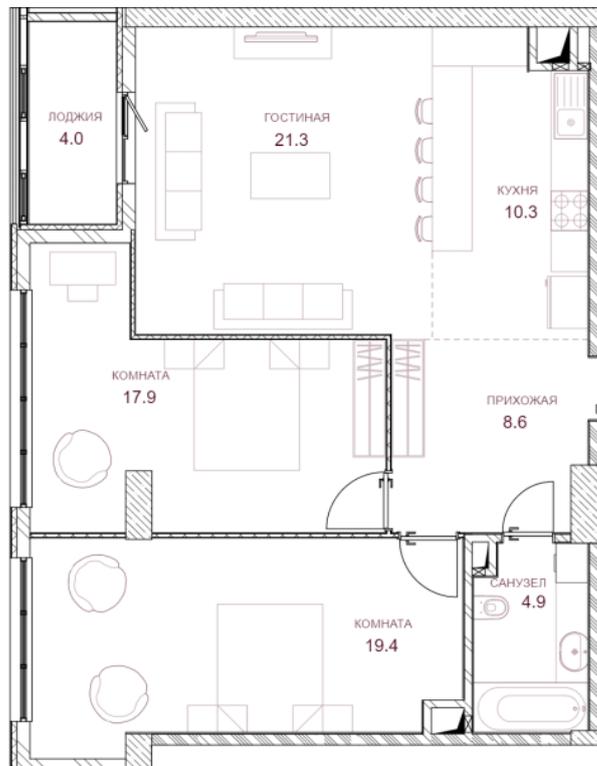

## ПЛАН ЭТАЖА

Блок 11

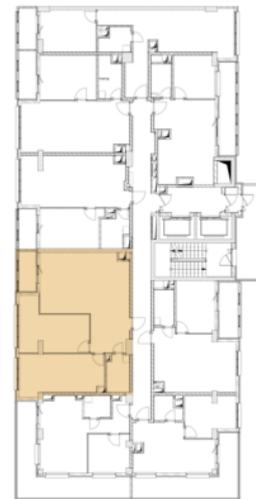

Отдел продаж: **г. Набережные Челны, пр. Сююмбике, дом 40/1  
(11 Блок, 1 подъезд)**

☎ (8552) **928-928**  
**8-987-4000-100**

**sales@sunrisecity.ru**  
**www.sunrisecity.ru**

Квартиры в блоках 11, 4-5, 6-7 сданы. Цены действительны на момент публикации и могут изменяться без предварительного уведомления. Подробности в отделе продаж.



# SUNRISE CITY


МНОГОФУНКЦИОНАЛЬНЫЙ ЖИЛОЙ КОМПЛЕКС

## КВАРТИРА 108

11 БЛОК

15 ЭТАЖ

3 КОМНАТНАЯ

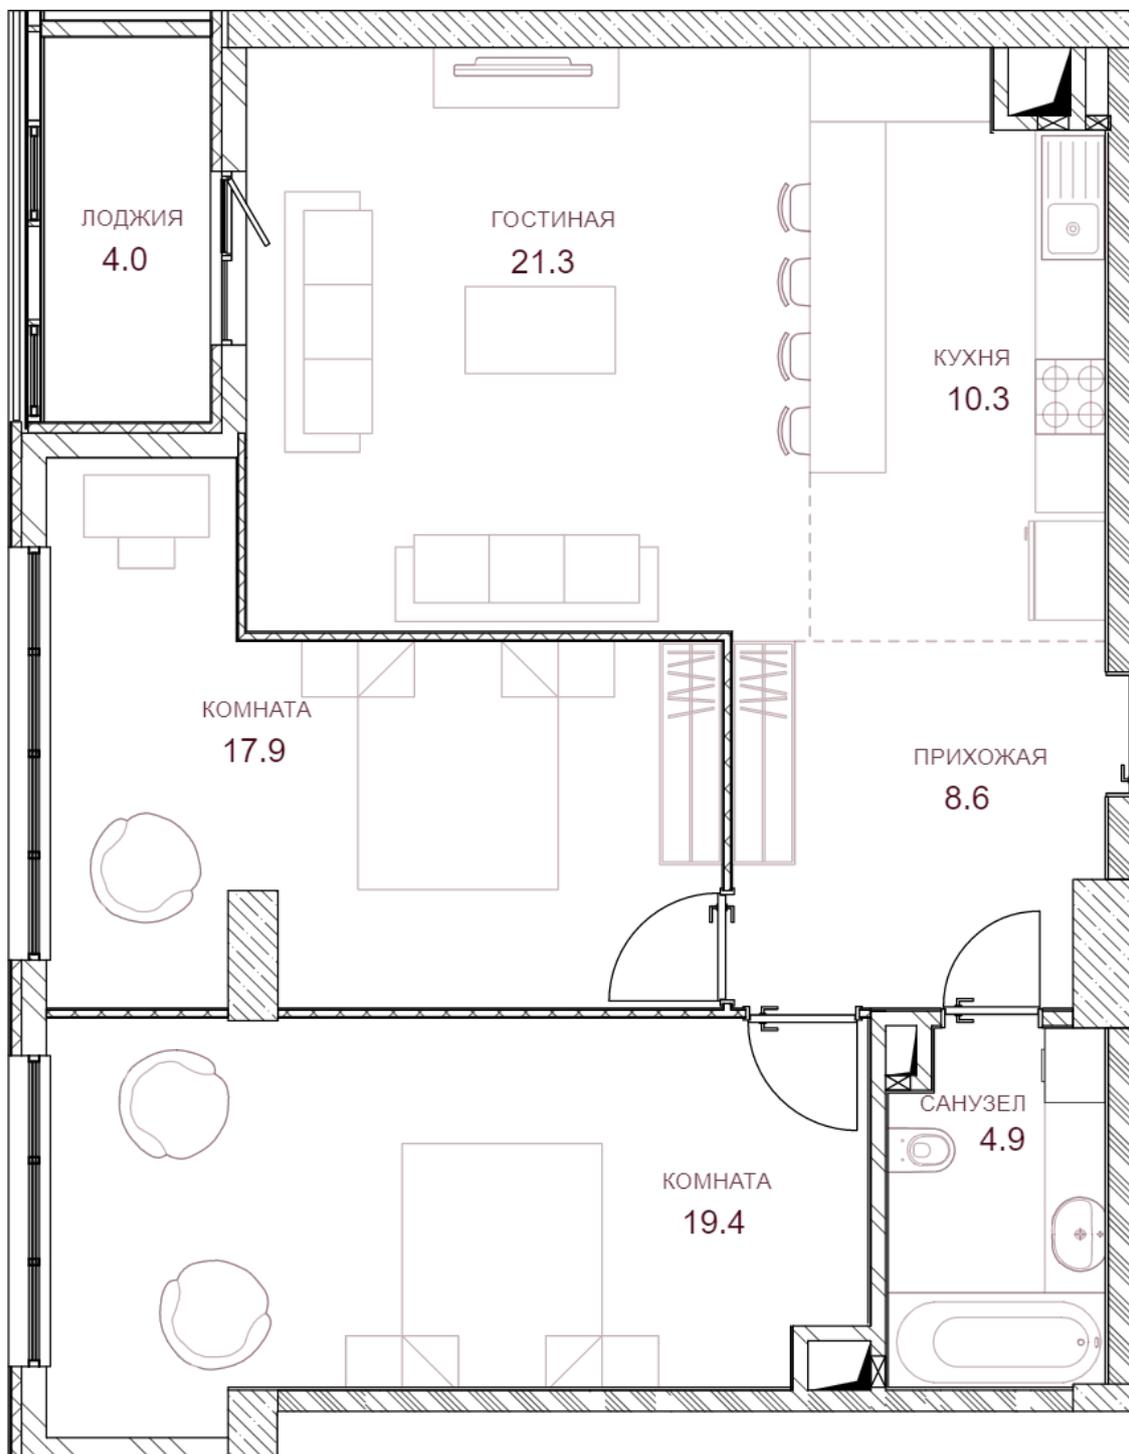

Общая площадь: **84.4 кв.м**

Отдел продаж: г. Набережные Челны,  
пр. Сююмбике, дом 40/1 (11 Блок, 1 подъезд)

 (8552) **928-928**  
8-987-4000-100