



SUNRISE CITY

МНОГОФУНКЦИОНАЛЬНЫЙ ЖИЛОЙ КОМПЛЕКС

КВАРТИРА **141**

11

БЛОК

20

ЭТАЖ

3

КОМНАТНАЯ

Общая площадь:

116 кв.м

ПРЕДЧИСТОВАЯ
ОТДЕЛКА

19 147 424 р.

Стоимость квартир варьируются от этажности.

Квартиры в **SUNRISE CITY** с ипотечными программами:

- семейная ипотека
- ипотека для IT-специалистов
- со средствами материнского капитала
- бесплатное сопровождение юриста на всех этапах сделки



ПЛАН ЭТАЖА

Блок 11



Отдел продаж: **г. Набережные Челны, пр. Сююмбике, дом 40/1
(11 Блок, 1 подъезд)**

 (8552) **928-928**
8-987-4000-100

sales@sunrisecity.ru
www.sunrisecity.ru

Квартиры в блоках 11, 4-5, 6-7 сданы. Цены действительны на момент публикации и могут изменяться без предварительного уведомления. Подробности в отделе продаж.



SUNRISE CITY

МНОГОФУНКЦИОНАЛЬНЫЙ ЖИЛОЙ КОМПЛЕКС

КВАРТИРА

141

11


БЛОК

20

ЭТАЖ

3

КОМНАТНАЯ

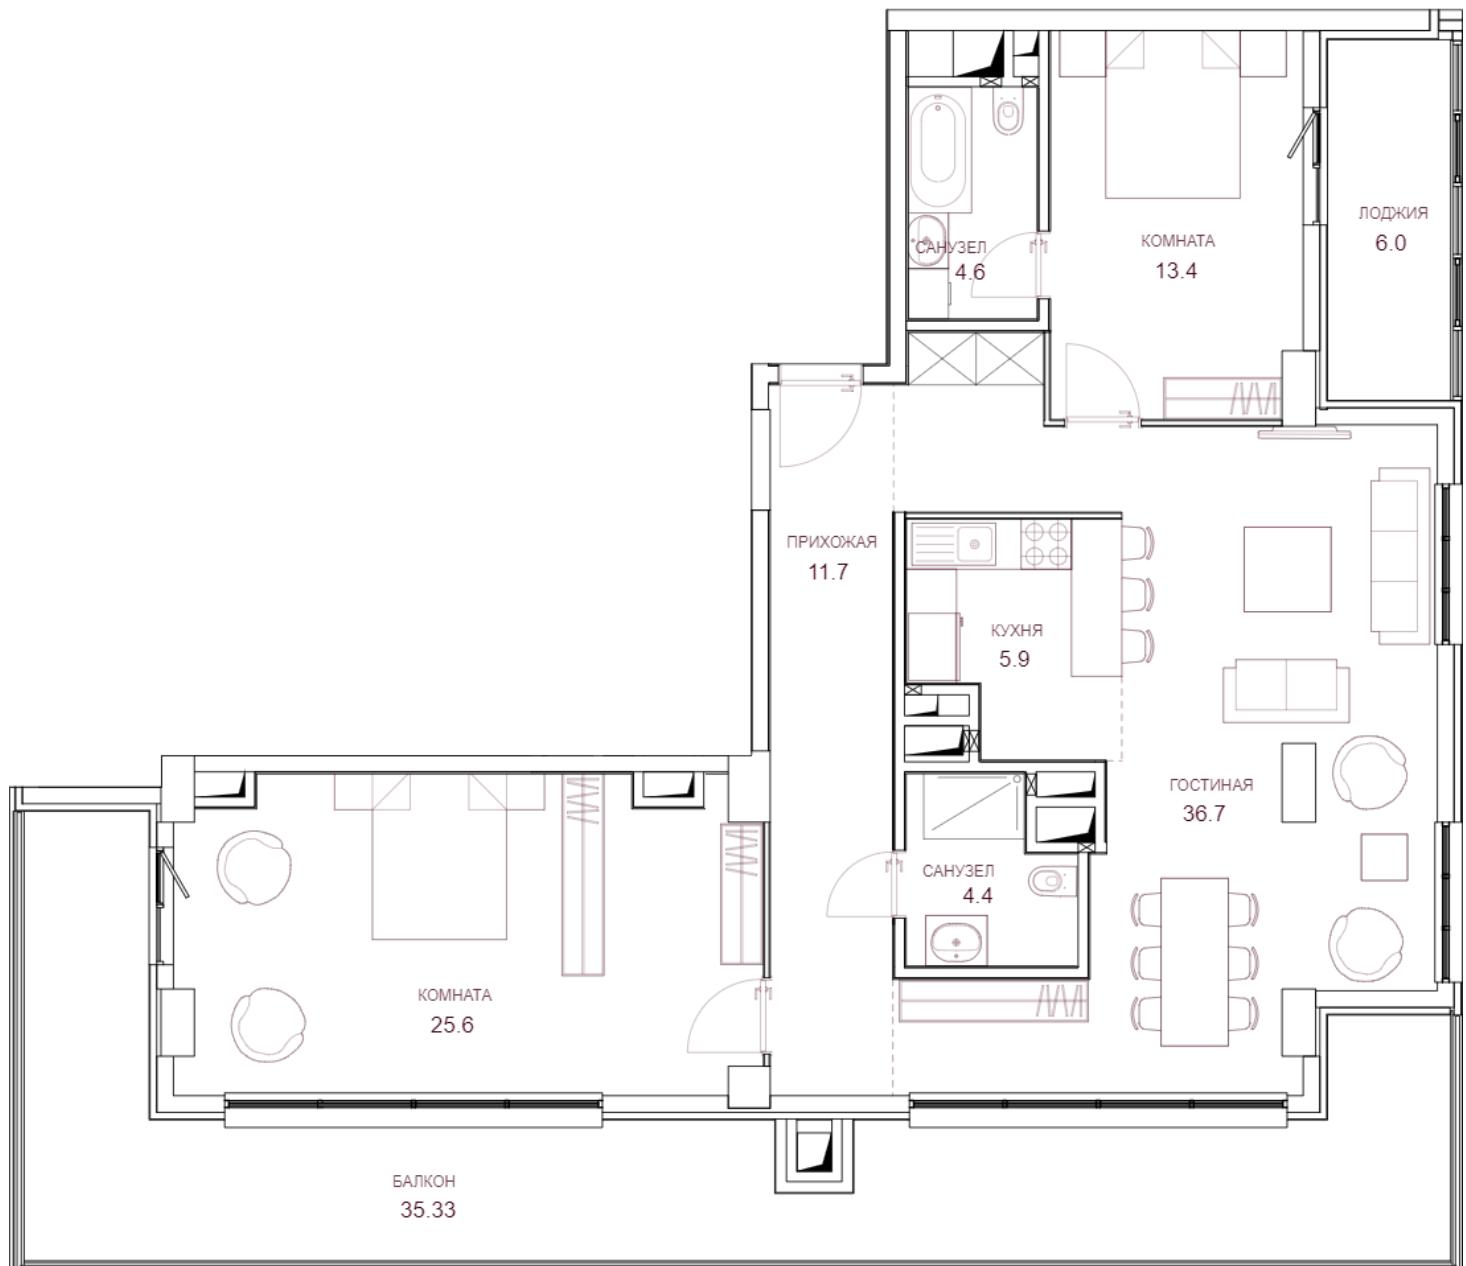

Общая площадь: **116 кв.м**

Отдел продаж: г. Набережные Челны,
пр. Сююмбике, дом 40/1 (11 Блок, 1 подъезд)

(8552) 928-928
8-987-4000-100