



# SUNRISE CITY

МНОГОФУНКЦИОНАЛЬНЫЙ ЖИЛОЙ КОМПЛЕКС

## КВАРТИРА **147**

**11** БЛОК

**21** ЭТАЖ

**3** КОМНАТНАЯ

Общая площадь:

**114.9 кв.м**



ПРЕДЧИСТОВАЯ  
ОТДЕЛКА

**18 484 538 р.**

Стоимость квартир варьируются от этажности.

### Квартиры в SUNRISE CITY

#### с ипотечными программами:

- семейная ипотека
- ипотека для IT-специалистов
- со средствами материнского капитала
- бесплатное сопровождение юриста на всех этапах сделки

## ПЛАН ЭТАЖА

### Блок 11



Отдел продаж: **г. Набережные Челны, пр. Суюмбике, дом 40/1  
(11 Блок, 1 подъезд)**

(8552) **928-928**  
**8-987-4000-100**

**sales@sunrisecity.ru**  
**www.sunrisecity.ru**

Квартиры в блоках 11, 4-5, 6-7 сданы. Цены действительны на момент публикации и могут изменяться без предварительного уведомления. Подробности в отделе продаж.



# SUNRISE CITY


МНОГОФУНКЦИОНАЛЬНЫЙ ЖИЛОЙ КОМПЛЕКС

КВАРТИРА **147**

**11** БЛОК

**21** ЭТАЖ

**3** КОМНАТНАЯ

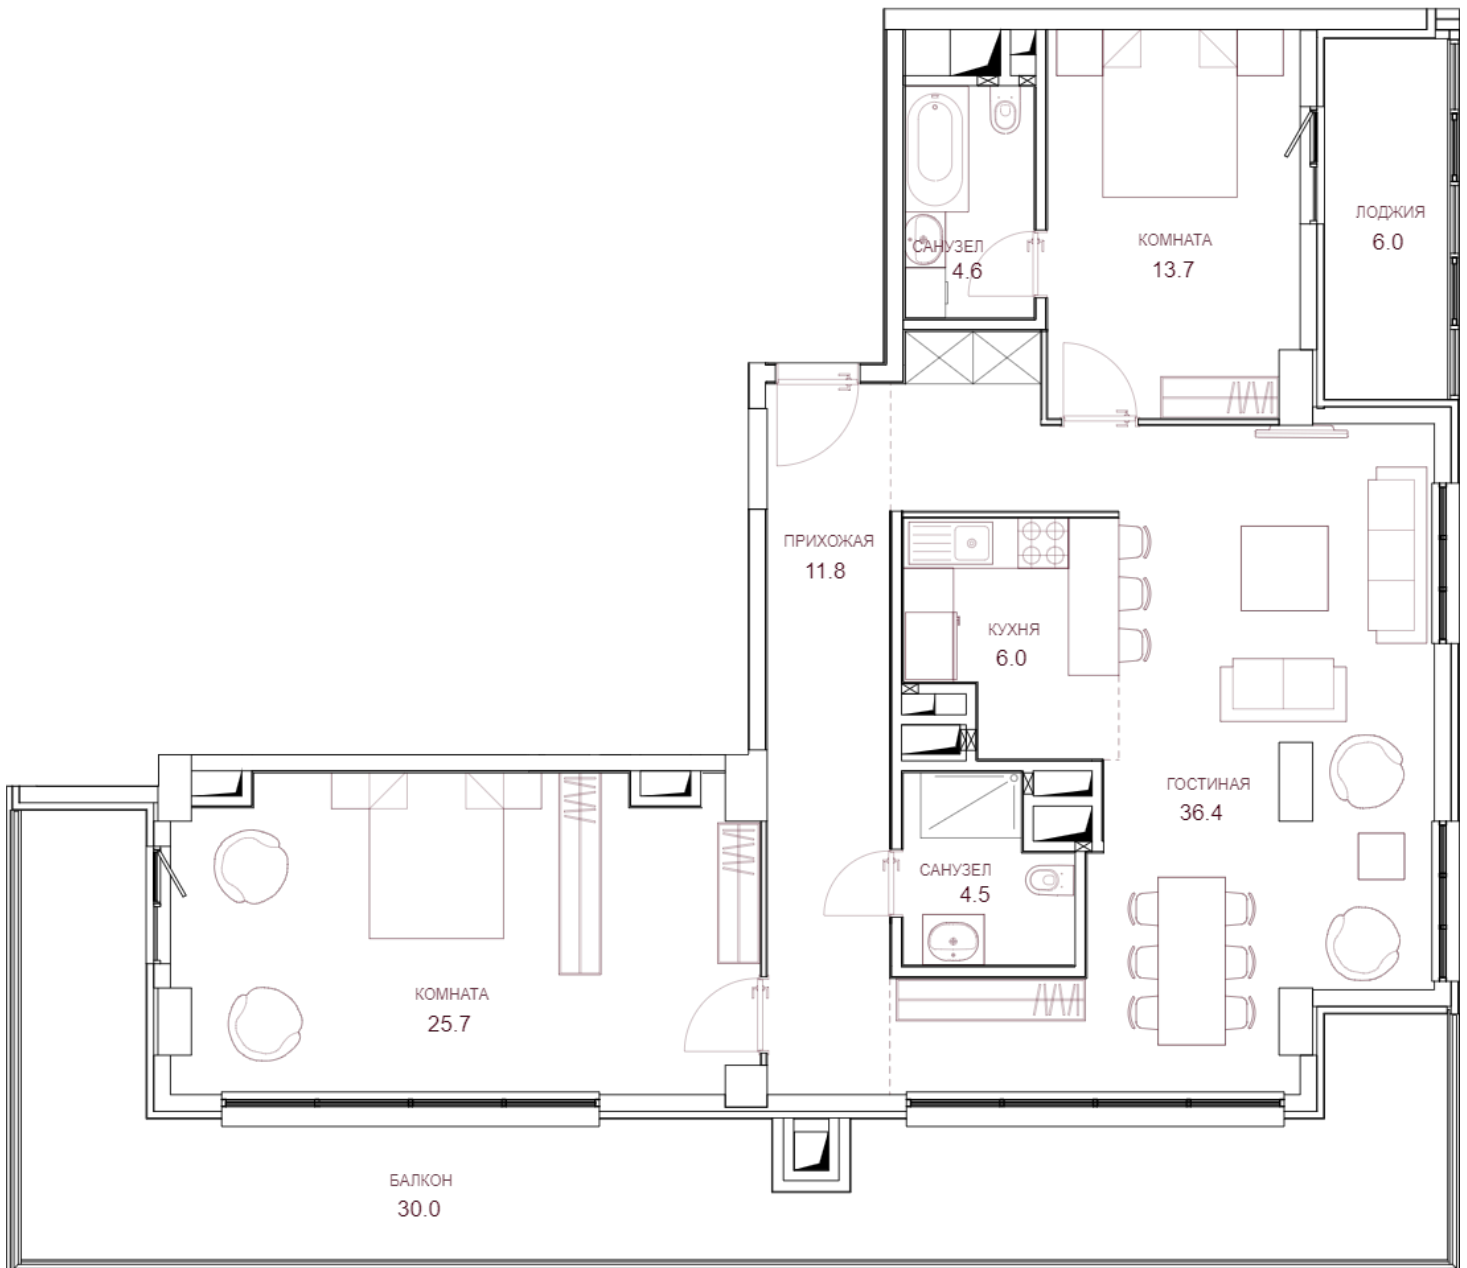

Общая площадь: **114.9 кв.м**

Отдел продаж: г. Набережные Челны,  
пр. Сююмбике, дом 40/1 (11 Блок, 1 подъезд)



(8552) **928-928**  
**8-987-4000-100**