



SUNRISE CITY

МНОГОФУНКЦИОНАЛЬНЫЙ ЖИЛОЙ КОМПЛЕКС

КВАРТИРА **147**

11 БЛОК

21 ЭТАЖ

3 КОМНАТНАЯ

Общая площадь:

114.9 кв.м



ПРЕДЧИСТОВАЯ
ОТДЕЛКА

18 484 538 р.

Стоимость квартир варьируются от этажности.

Квартиры в SUNRISE CITY

с ипотечными программами:

- семейная ипотека
- ипотека для IT-специалистов
- со средствами материнского капитала
- бесплатное сопровождение юриста на всех этапах сделки

ПЛАН ЭТАЖА

Блок 11



Отдел продаж: **г. Набережные Челны, пр. Суюмбике, дом 40/1
(11 Блок, 1 подъезд)**

(8552) **928-928**
8-987-4000-100

sales@sunrisecity.ru
www.sunrisecity.ru

Квартиры в блоках 11, 4-5, 6-7 сданы. Цены действительны на момент публикации и могут изменяться без предварительного уведомления. Подробности в отделе продаж.



SUNRISE CITY


МНОГОФУНКЦИОНАЛЬНЫЙ ЖИЛОЙ КОМПЛЕКС

КВАРТИРА **147**

11 БЛОК

21 ЭТАЖ

3 КОМНАТНАЯ

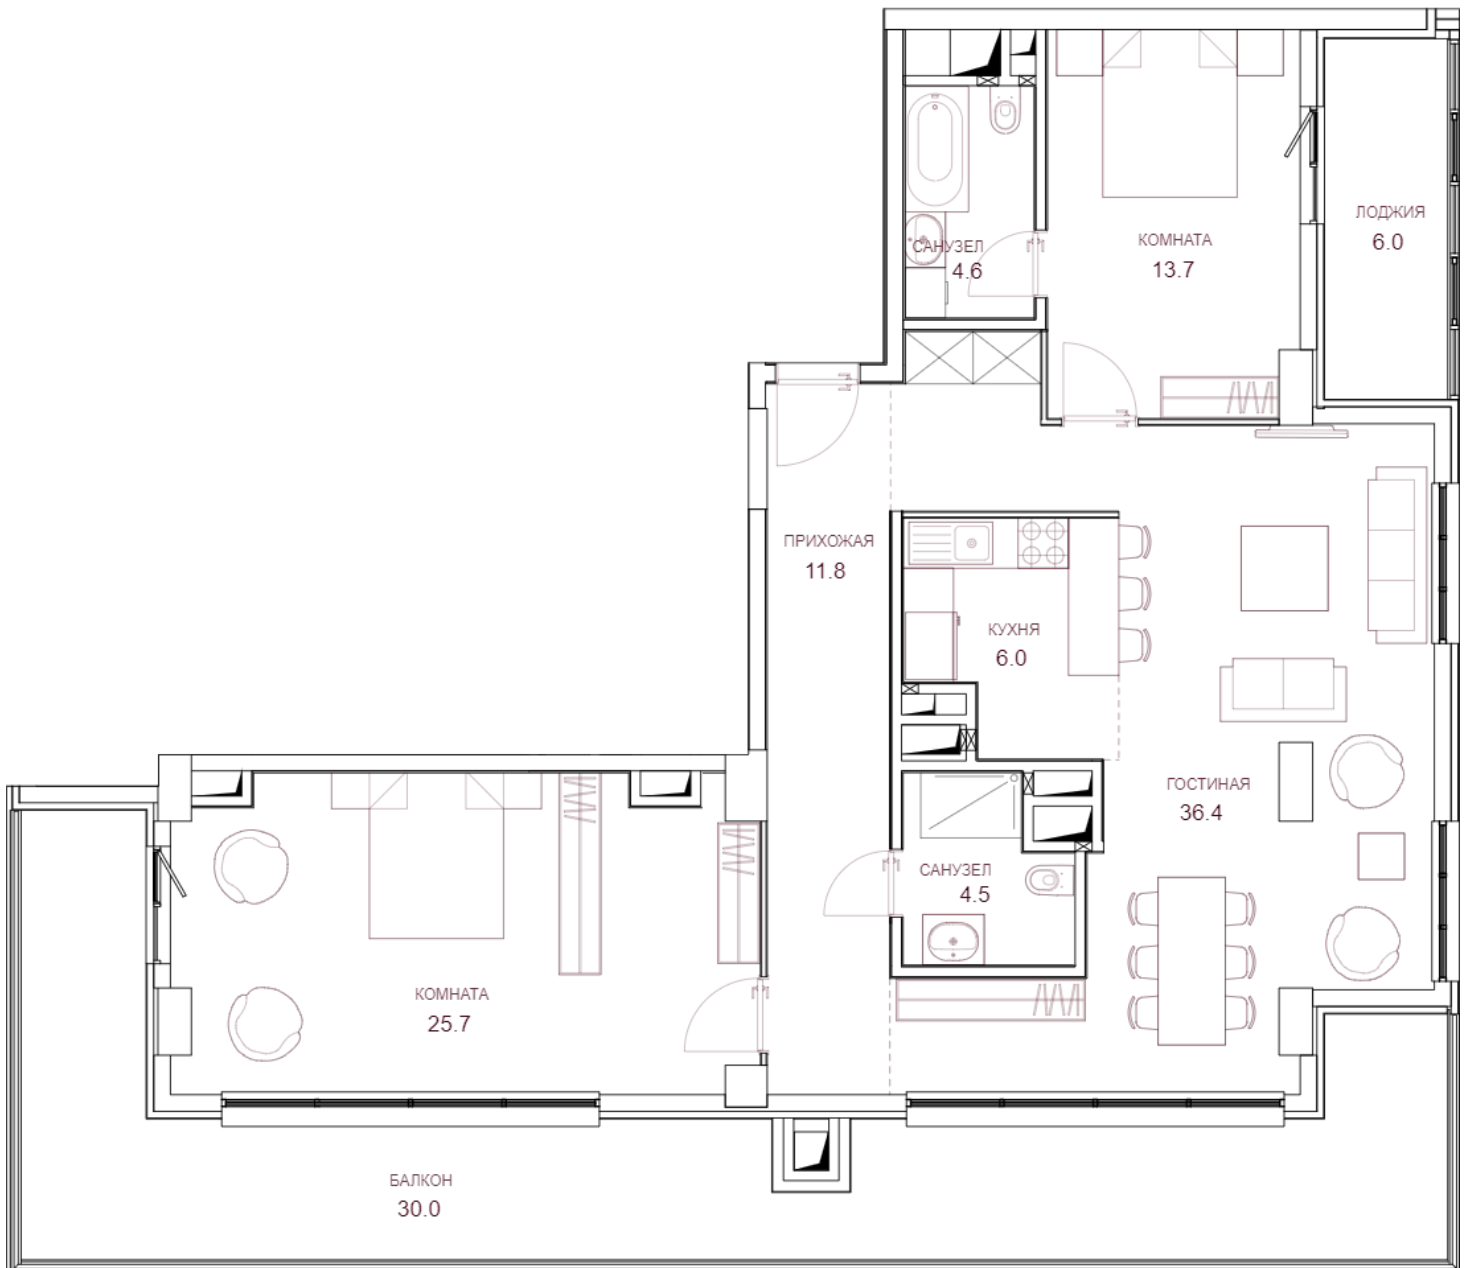

Общая площадь: **114.9 кв.м**

Отдел продаж: г. Набережные Челны,
пр. Сююмбике, дом 40/1 (11 Блок, 1 подъезд)

 (8552) **928-928**
8-987-4000-100