



SUNRISE CITY

МНОГОФУНКЦИОНАЛЬНЫЙ ЖИЛОЙ КОМПЛЕКС

КВАРТИРА **148**

11

БЛОК

21


ЭТАЖ

3

КОМНАТНАЯ

Общая площадь:

84 кв.м

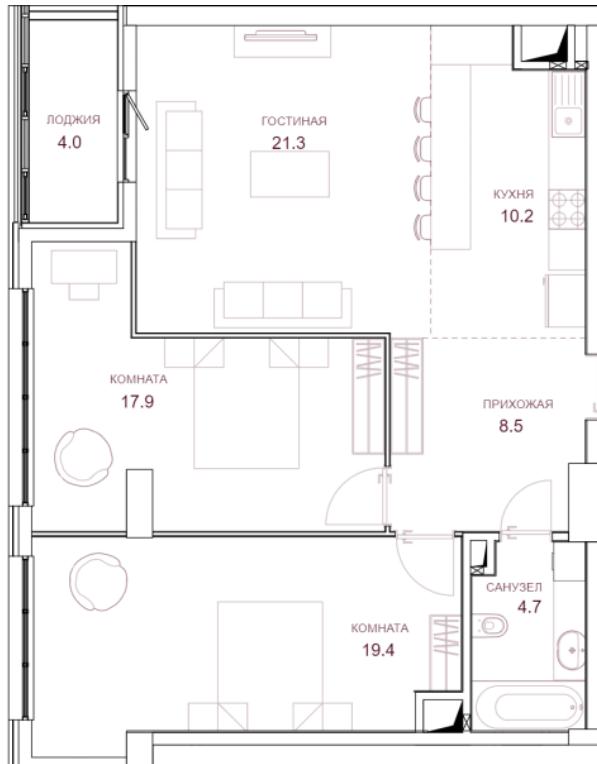

ПРЕДЧИСТОВАЯ
ОТДЕЛКА

14 119 896 р.

Стоймость квартир варьируются от этажности.

ПЛАН ЭТАЖА

Блок 11



Квартиры в SUNRISE CITY с ипотечными программами:

- семейная ипотека
- ипотека для IT-специалистов
- со средствами материнского капитала
- бесплатное сопровождение юриста на всех этапах сделки

Отдел продаж: **г. Набережные Челны, пр. Сююмбике, дом 40/1
(11 Блок, 1 подъезд)**

(8552) 928-928
8-987-4000-100

sales@sunrisecity.ru
www.sunrisecity.ru

Квартиры в блоках 11, 4-5, 6-7 сданы. Цены действительны на момент публикации и могут изменяться без предварительного уведомления. Подробности в отделе продаж.



SUNRISE CITY

МНОГОФУНКЦИОНАЛЬНЫЙ ЖИЛОЙ КОМПЛЕКС

КВАРТИРА

148

11


БЛОК

21

ЭТАЖ

3

КОМНАТНАЯ

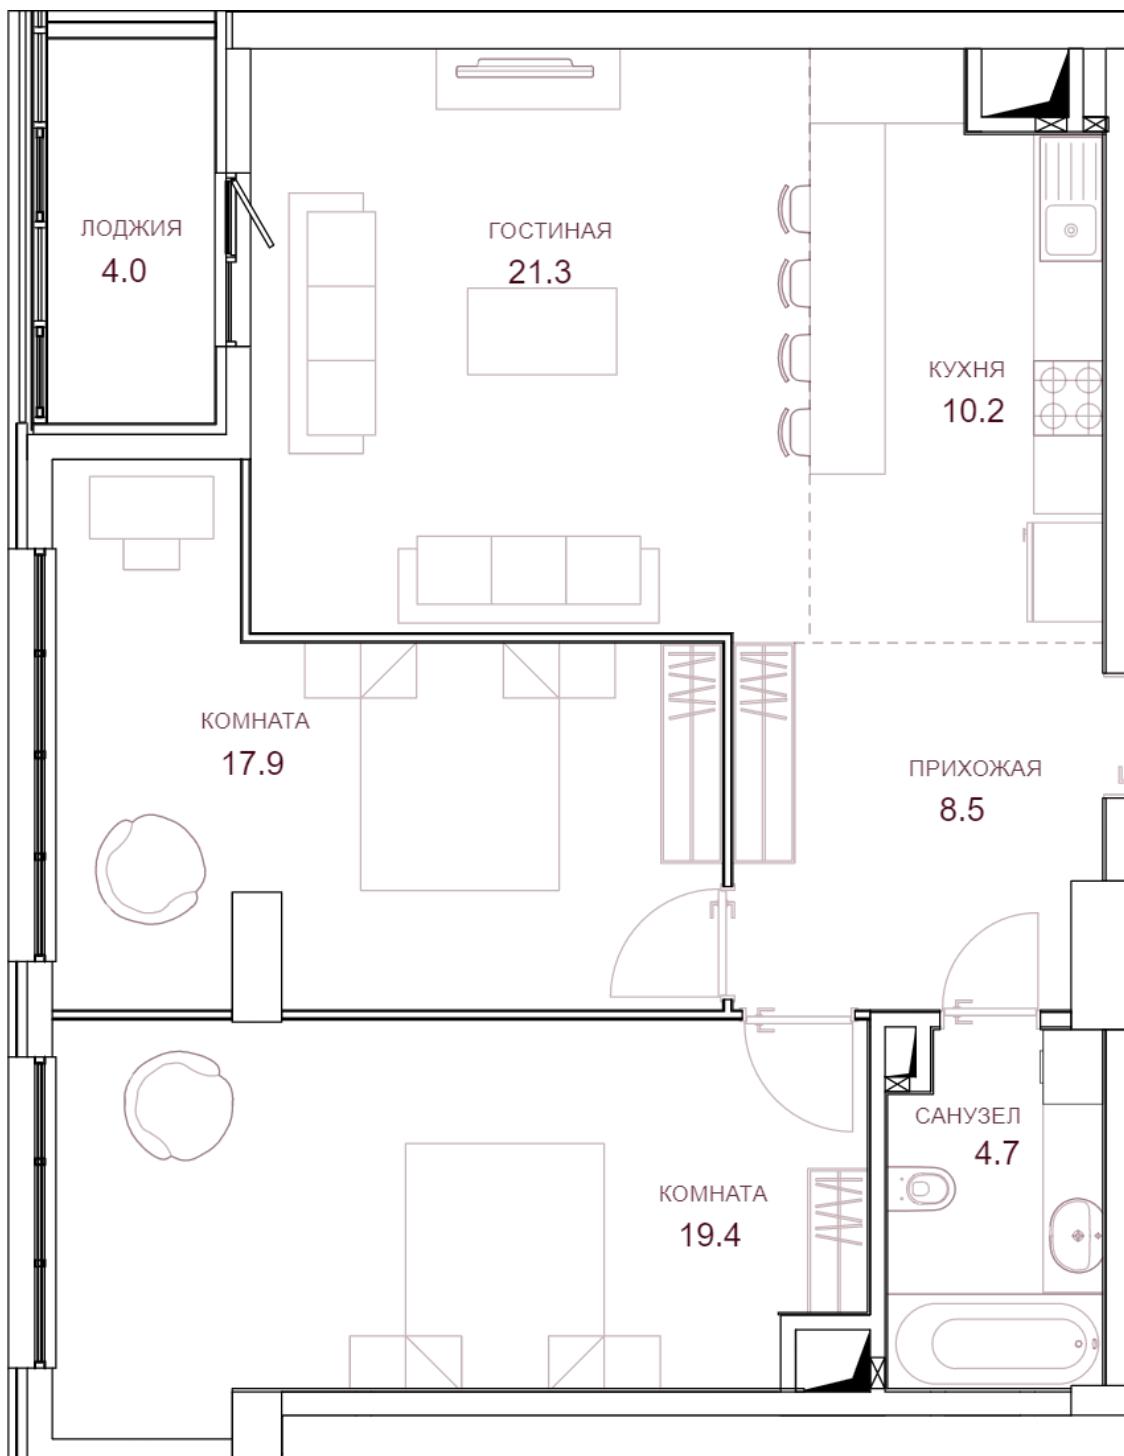

Общая площадь: **84 кв.м**

Отдел продаж: г. Набережные Челны,
пр. Сююмбике, дом 40/1 (11 Блок, 1 подъезд)

(8552) 928-928
8-987-4000-100