



SUNRISE CITY

МНОГОФУНКЦИОНАЛЬНЫЙ ЖИЛОЙ КОМПЛЕКС

КВАРТИРА **153**


11 БЛОК

22 ЭТАЖ

3 КОМНАТНАЯ

Общая площадь:

117 кв.м

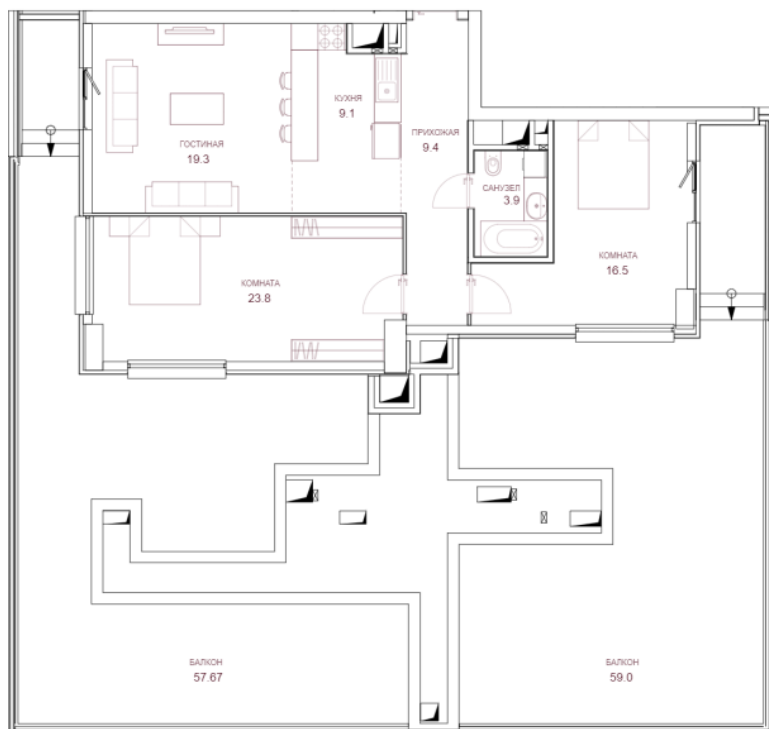

**ПРЕДЧИСТОВАЯ
ОТДЕЛКА**

18 332 028 р.
выгода 2 036 853 рублей!

Стоимость квартир варьируются от этажности.


Период Акции с 25.11.2024 по 28.02.2025 г. включительно.

**Квартиры в SUNRISE CITY
с ипотечными программами:**

- семейная ипотека
- ипотека для IT-специалистов
- со средствами материнского капитала
- бесплатное сопровождение юриста на всех этапах сделки

ПЛАН ЭТАЖА

Блок 11

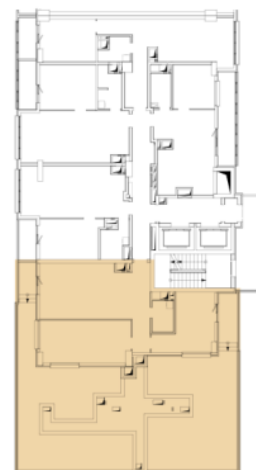

Отдел продаж: **г. Набережные Челны, пр. Сююмбике, дом 40/1
(11 Блок, 1 подъезд)**

(8552) **928-928**
8-987-4000-100

sales@sunrisecity.ru
www.sunrisecity.ru

Квартиры в блоках 11, 4-5, 6-7 сданы. Цены действительны на момент публикации и могут изменяться без предварительного уведомления. Подробности в отделе продаж.



SUNRISE CITY


МНОГОФУНКЦИОНАЛЬНЫЙ ЖИЛОЙ КОМПЛЕКС

КВАРТИРА 153

11 БЛОК


22 ЭТАЖ

3 КОМНАТНАЯ

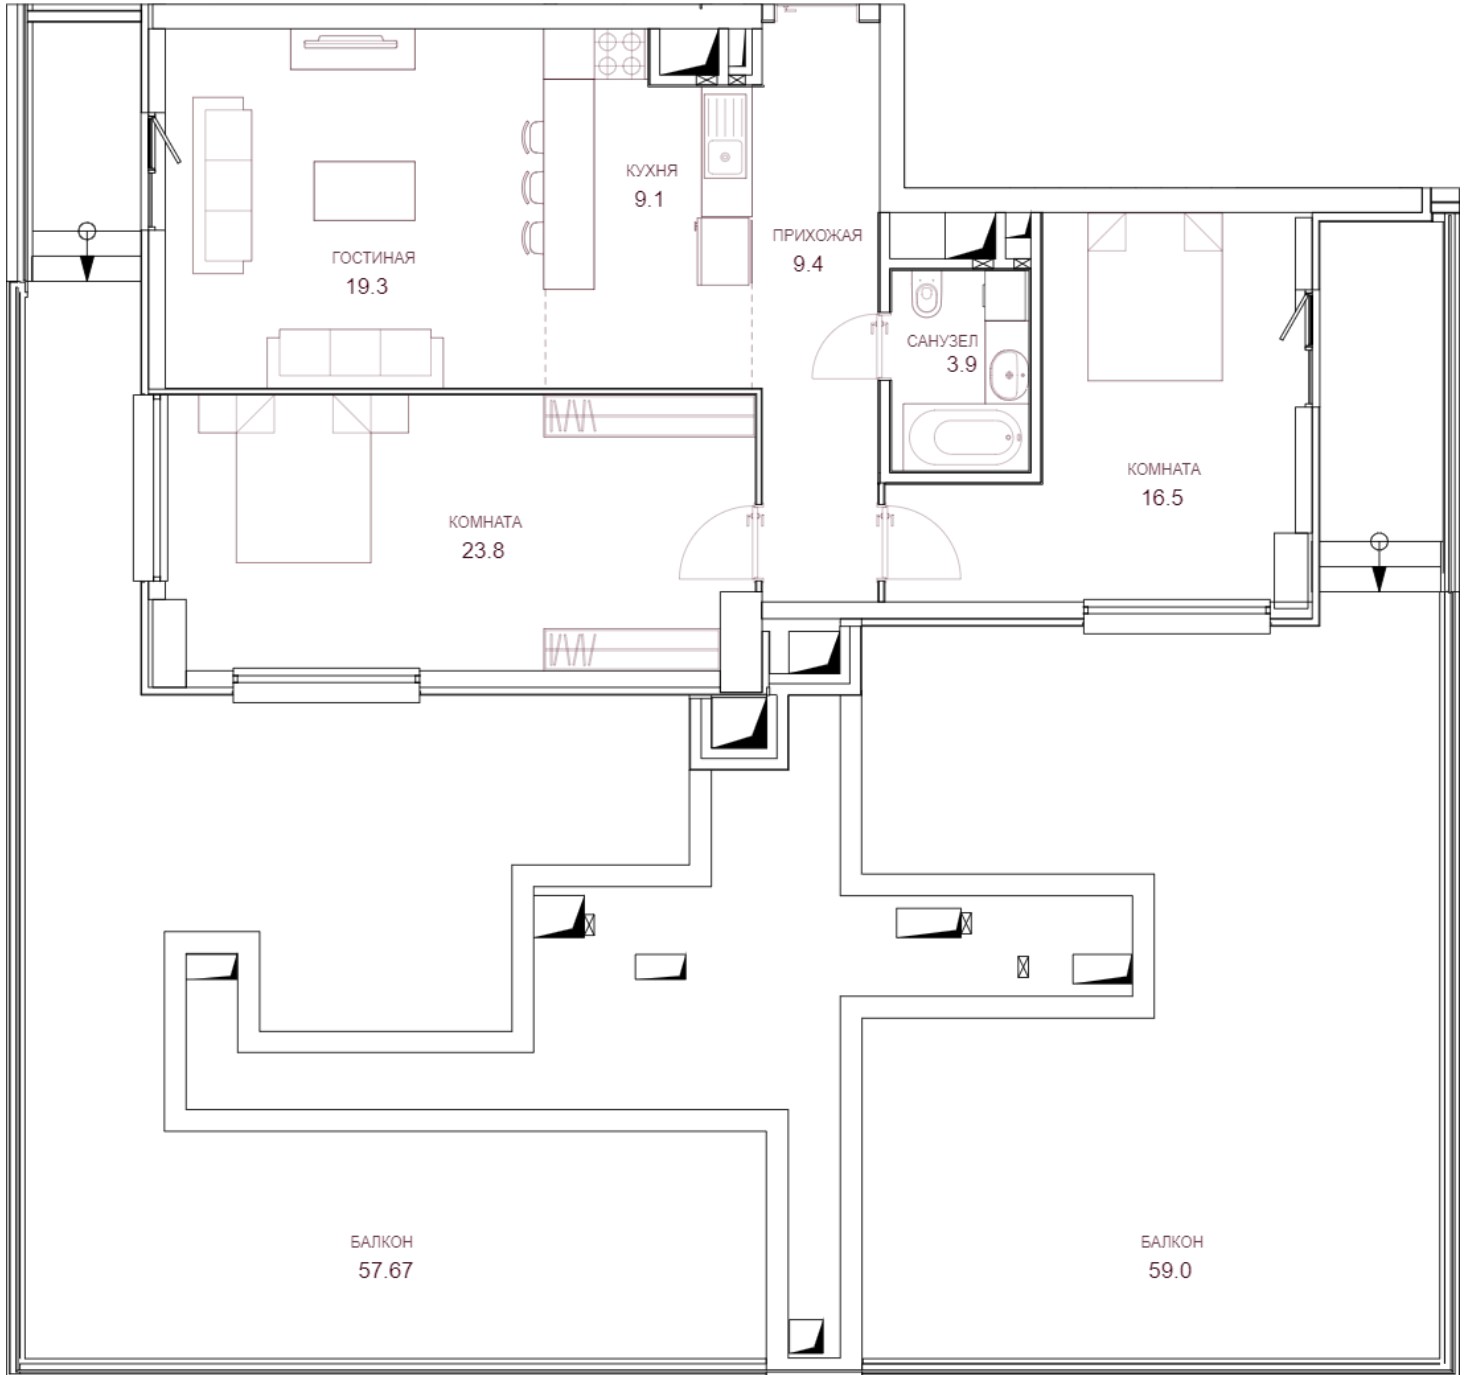

Общая площадь: **117 кв.м**

Отдел продаж: г. Набережные Челны,
пр. Сююмбике, дом 40/1 (11 Блок, 1 подъезд)

 (8552) **928-928**
8-987-4000-100