



# SUNRISE CITY


МНОГОФУНКЦИОНАЛЬНЫЙ ЖИЛОЙ КОМПЛЕКС

## КВАРТИРА **117**

**4** БЛОК

**22** ЭТАЖ

**2** КОМНАТНАЯ

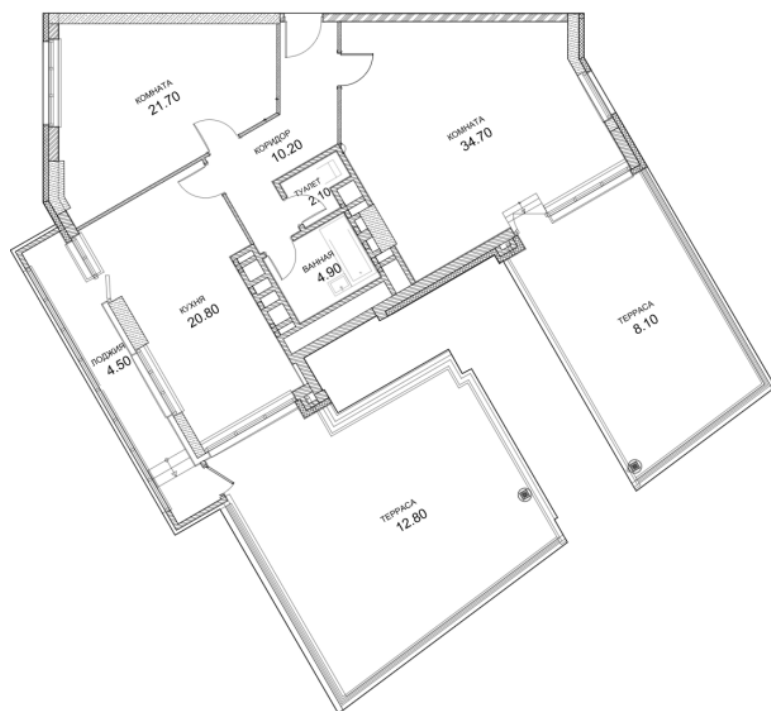

Общая площадь:

**119.8 кв.м**

ЧЕРНОВАЯ  
ОТДЕЛКА

**13 472 109 р.**

Стоимость квартир варьируются от этажности.

### Квартиры в SUNRISE CITY с ипотечными программами:

- семейная ипотека
- ипотека для IT-специалистов
- со средствами материнского капитала
- бесплатное сопровождение юриста на всех этапах сделки

## ПЛАН ЭТАЖА

### Блок 4 ЗАПАД

ул. Камаз-Мастер



Отдел продаж: **г. Набережные Челны, пр. Сююмбике, дом 40/1  
(11 Блок, 1 подъезд)**

(8552) **928-928**  
**8-987-4000-100**

[sales@sunrisecity.ru](mailto:sales@sunrisecity.ru)  
[www.sunrisecity.ru](http://www.sunrisecity.ru)

Квартиры в блоках 11, 4-5, 6-7 сданы. Цены действительны на момент публикации и могут изменяться без предварительного уведомления. Подробности в отделе продаж.



# SUNRISE CITY

МНОГОФУНКЦИОНАЛЬНЫЙ ЖИЛОЙ КОМПЛЕКС

## КВАРТИРА **117**

**4**


БЛОК

**22**

ЭТАЖ

**2**

КОМНАТНАЯ

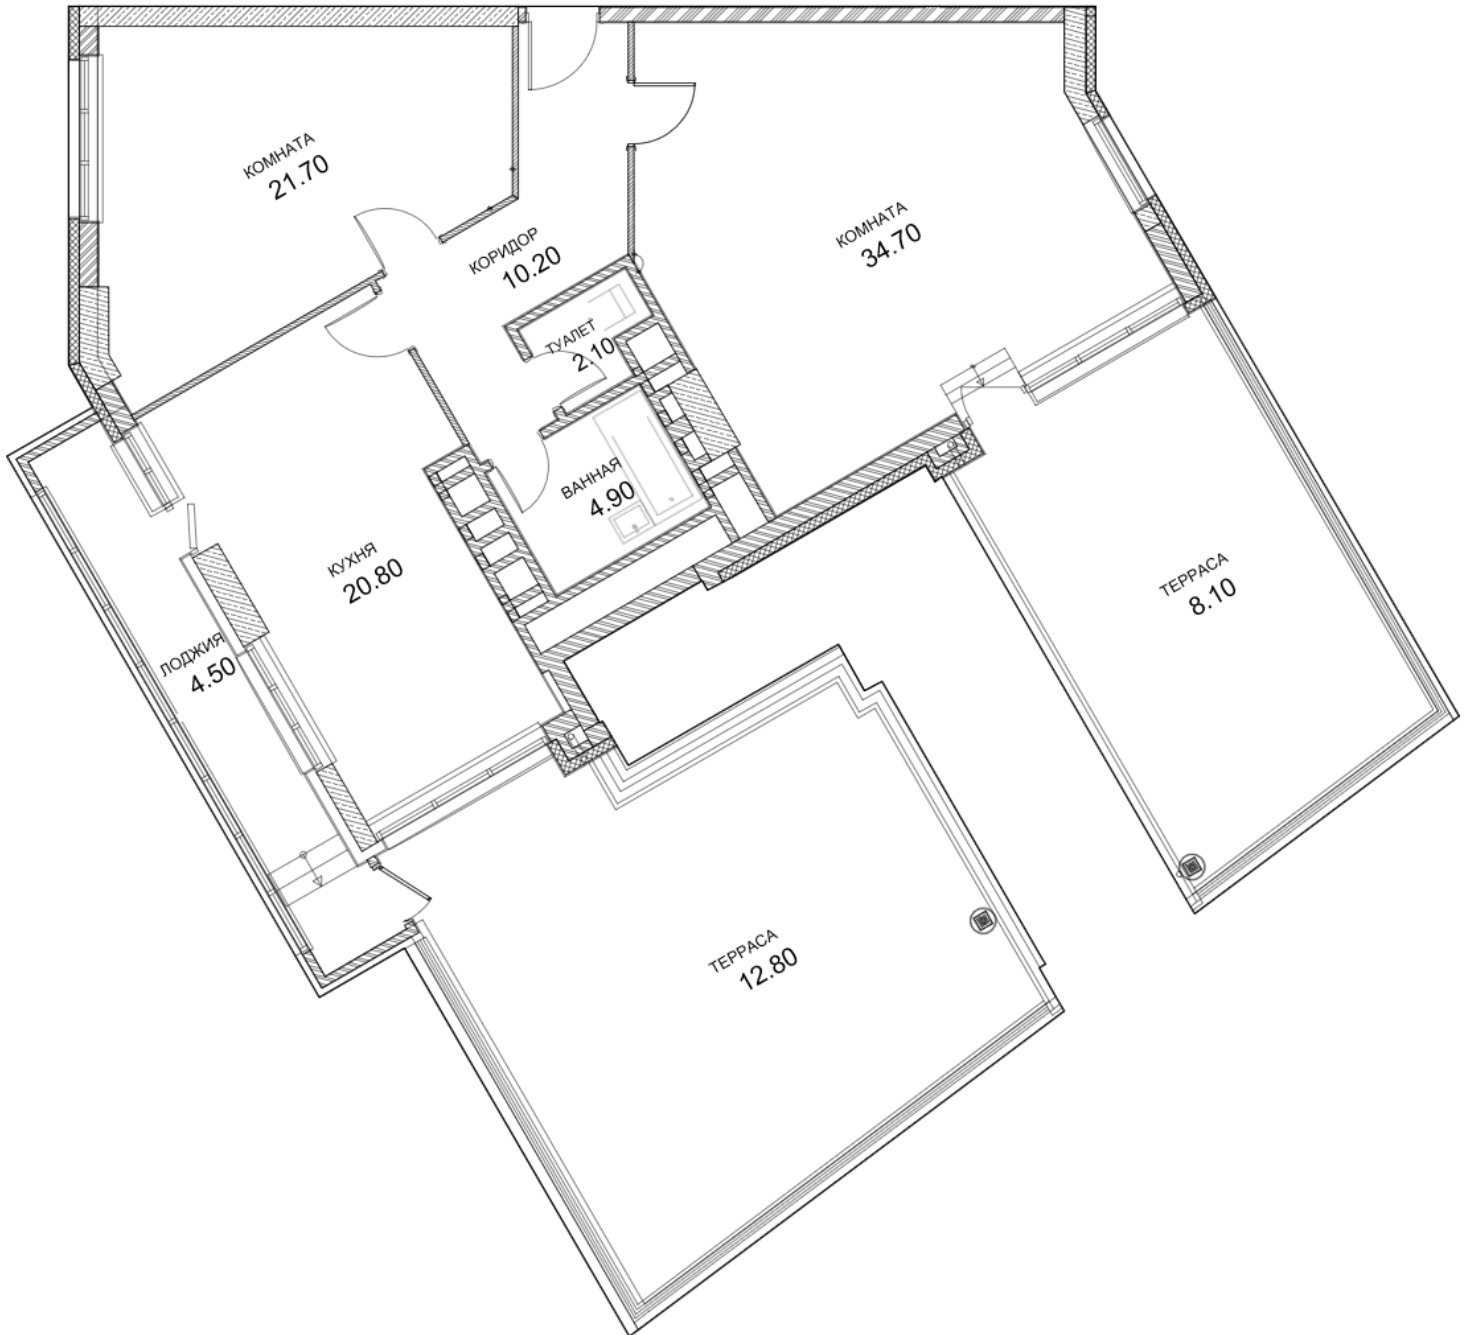

Общая площадь: **119.8 кв.м**

Отдел продаж: г. Набережные Челны,  
пр. Сююмбике, дом 40/1 (11 Блок, 1 подъезд)



(8552) **928-928**  
8-987-4000-100