



SUNRISE CITY


МНОГОФУНКЦИОНАЛЬНЫЙ ЖИЛОЙ КОМПЛЕКС

КВАРТИРА **254**

6 БЛОК

14 ЭТАЖ

1 КОМНАТНАЯ

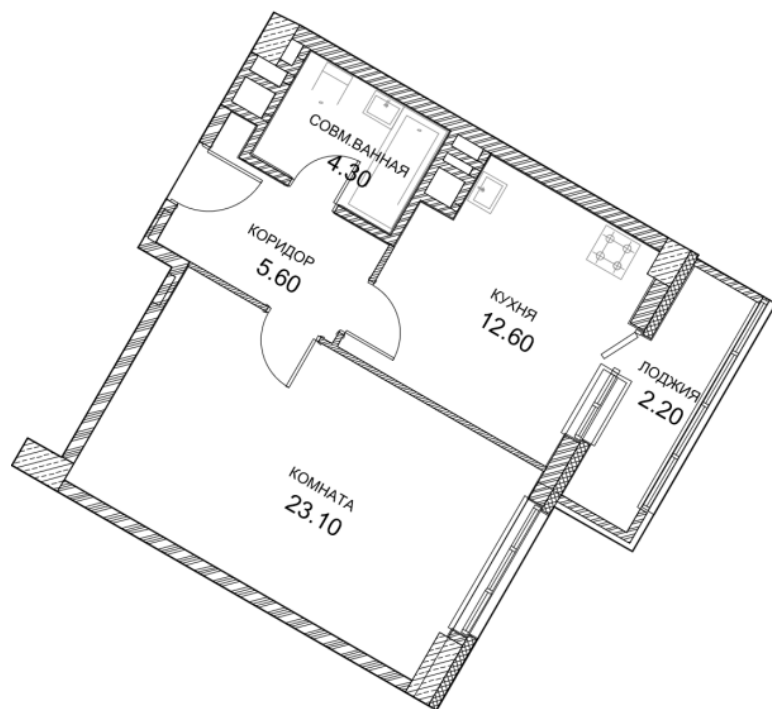

Общая площадь:

47.8 кв.м

ЧЕРНОВАЯ
ОТДЕЛКА

ЗВОНИТЕ!

Цена актуальна без программы субсидирования банка.
Стоимость квартир варьируются от этажности.

Квартиры в SUNRISE CITY с господдержкой:

- семейная ипотека
- со средствами материнского капитала
- господдержка для бюджетников
- медицинская льготная ипотека
- ипотека для IT-специалистов
- военная ипотека
- бесплатное сопровождение юриста на всех этапах сделки

ПЛАН ЭТАЖА

Блок 6 ВОСТОК



Отдел продаж: **г. Набережные Челны, пр. Сююмбике, дом 40/1
(11 Блок, 1 подъезд)**

☎ (8552) **928-928**
8-987-4000-100

sales@sunrisecity.ru
www.sunrisecity.ru

Квартиры в блоках 11, 4-5, 6-7 сданы. Цены действительны на момент публикации и могут изменяться без предварительного уведомления. Подробности в отделе продаж.



SUNRISE CITY

МНОГОФУНКЦИОНАЛЬНЫЙ ЖИЛОЙ КОМПЛЕКС

КВАРТИРА **254**

6


БЛОК

14

ЭТАЖ

1

КОМНАТНАЯ

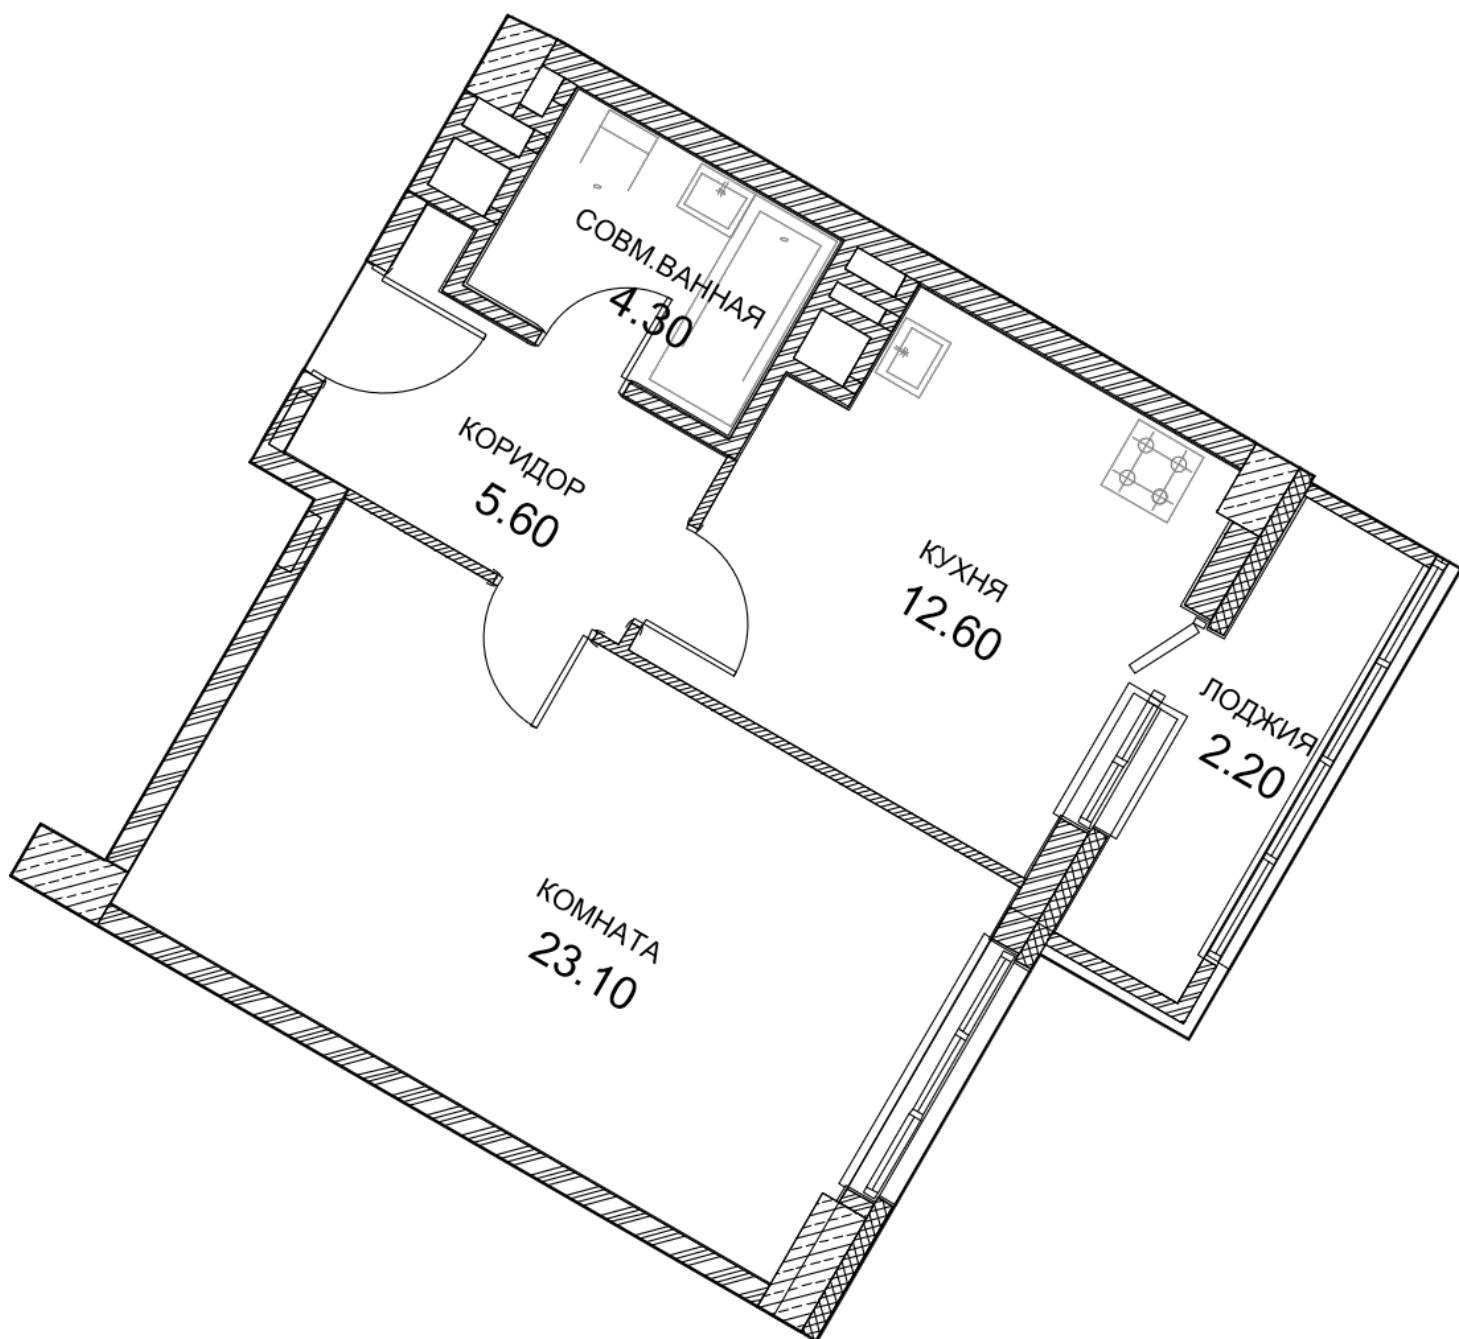

Общая площадь: **47.8 кв.м**

Отдел продаж: г. Набережные Челны,
пр. Сююмбике, дом 40/1 (11 Блок, 1 подъезд)



(8552) **928-928**
8-987-4000-100