



# SUNRISE CITY

МНОГОФУНКЦИОНАЛЬНЫЙ ЖИЛОЙ КОМПЛЕКС

## КВАРТИРА **295**

**6** БЛОК

**20** ЭТАЖ

**1** КОМНАТНАЯ

Общая площадь:

**114.4 кв.м**

ЧЕРНОВАЯ  
ОТДЕЛКА


**ЗВОНИТЕ!**

Стоимость квартир варьируются от этажности.

### Квартиры в SUNRISE CITY

#### с ипотечными программами:

- семейная ипотека
- ипотека для IT-специалистов
- со средствами материнского капитала
- бесплатное сопровождение юриста на всех этапах сделки

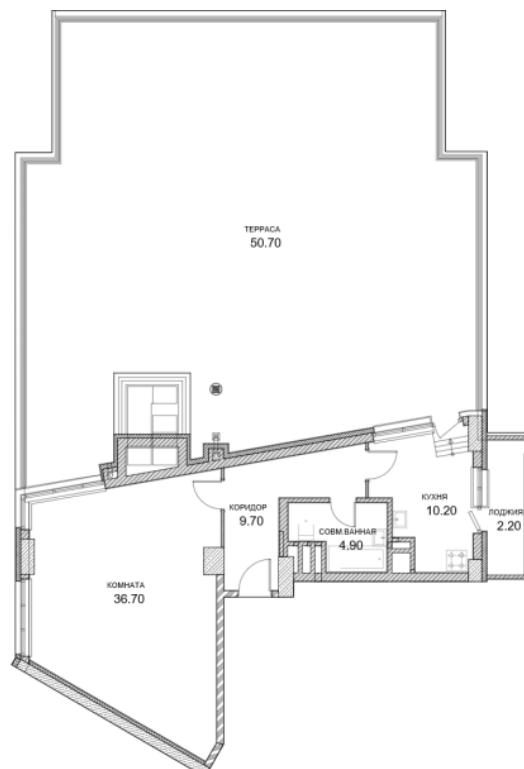

## ПЛАН ЭТАЖА

### Блок 6 ВОСТОК

ул. Камаз-Мастер



Отдел продаж: **г. Набережные Челны, пр. Сююмбике, дом 40/1  
(11 Блок, 1 подъезд)**

(8552) **928-928**  
**8-987-4000-100**

[sales@sunrisecity.ru](mailto:sales@sunrisecity.ru)  
[www.sunrisecity.ru](http://www.sunrisecity.ru)

Квартиры в блоках 11, 4-5, 6-7 сданы. Цены действительны на момент публикации и могут изменяться без предварительного уведомления. Подробности в отделе продаж.



# SUNRISE CITY

МНОГОФУНКЦИОНАЛЬНЫЙ ЖИЛОЙ КОМПЛЕКС

## КВАРТИРА 295

6


БЛОК

20

ЭТАЖ

1

КОМНАТНАЯ

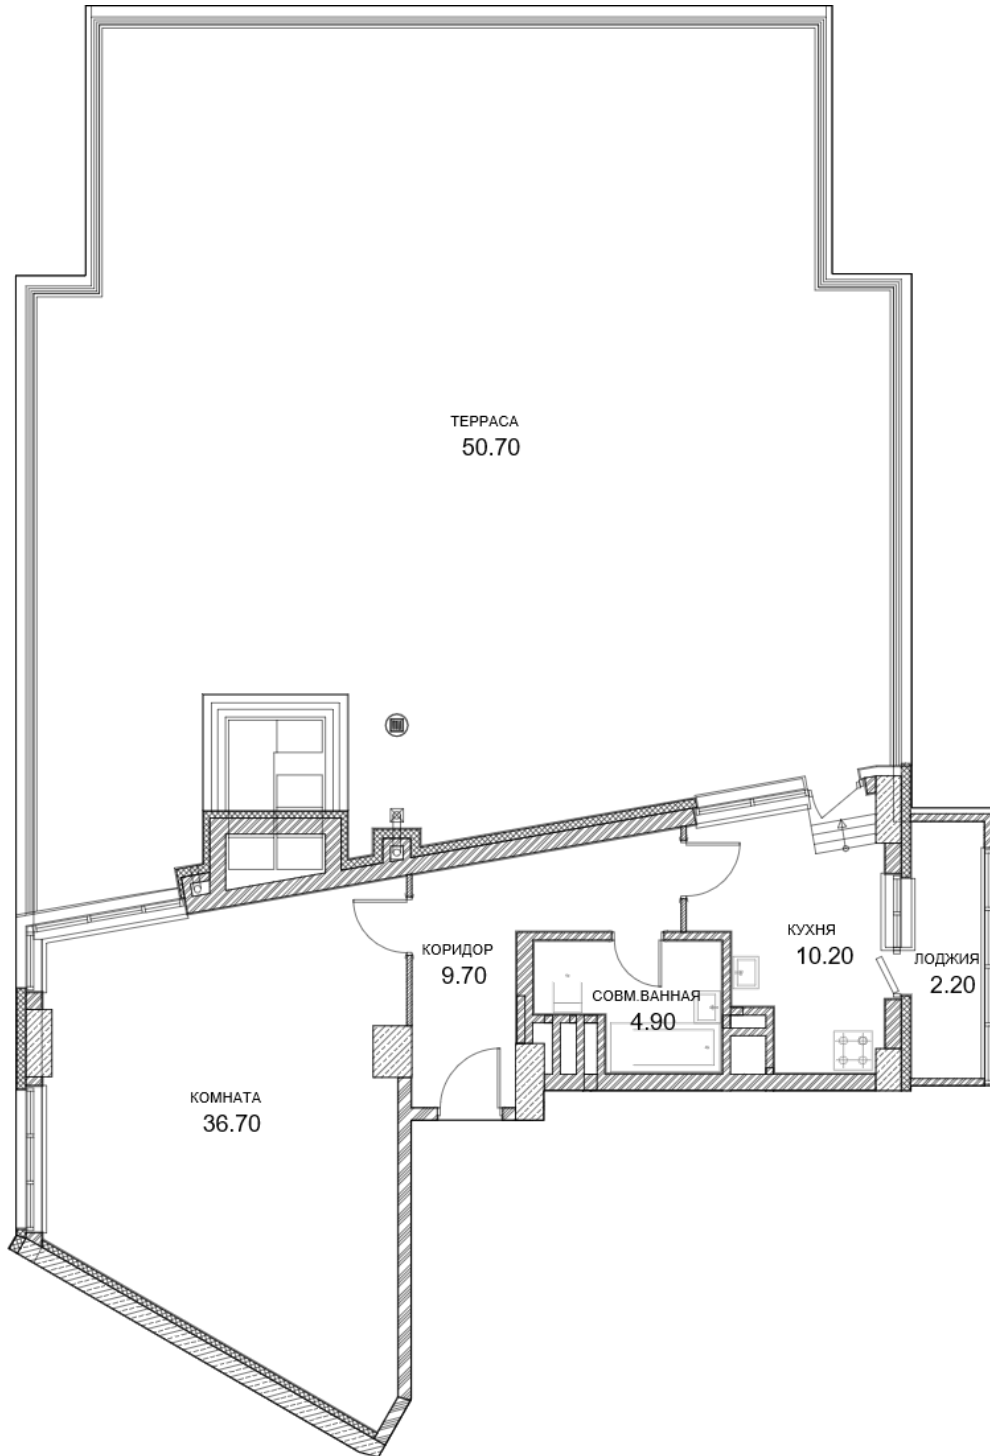

Общая площадь: **114.4 кв.м**

Отдел продаж: г. Набережные Челны,  
пр. Сююмбике, дом 40/1 (11 Блок, 1 подъезд)



(8552) **928-928**  
8-987-4000-100